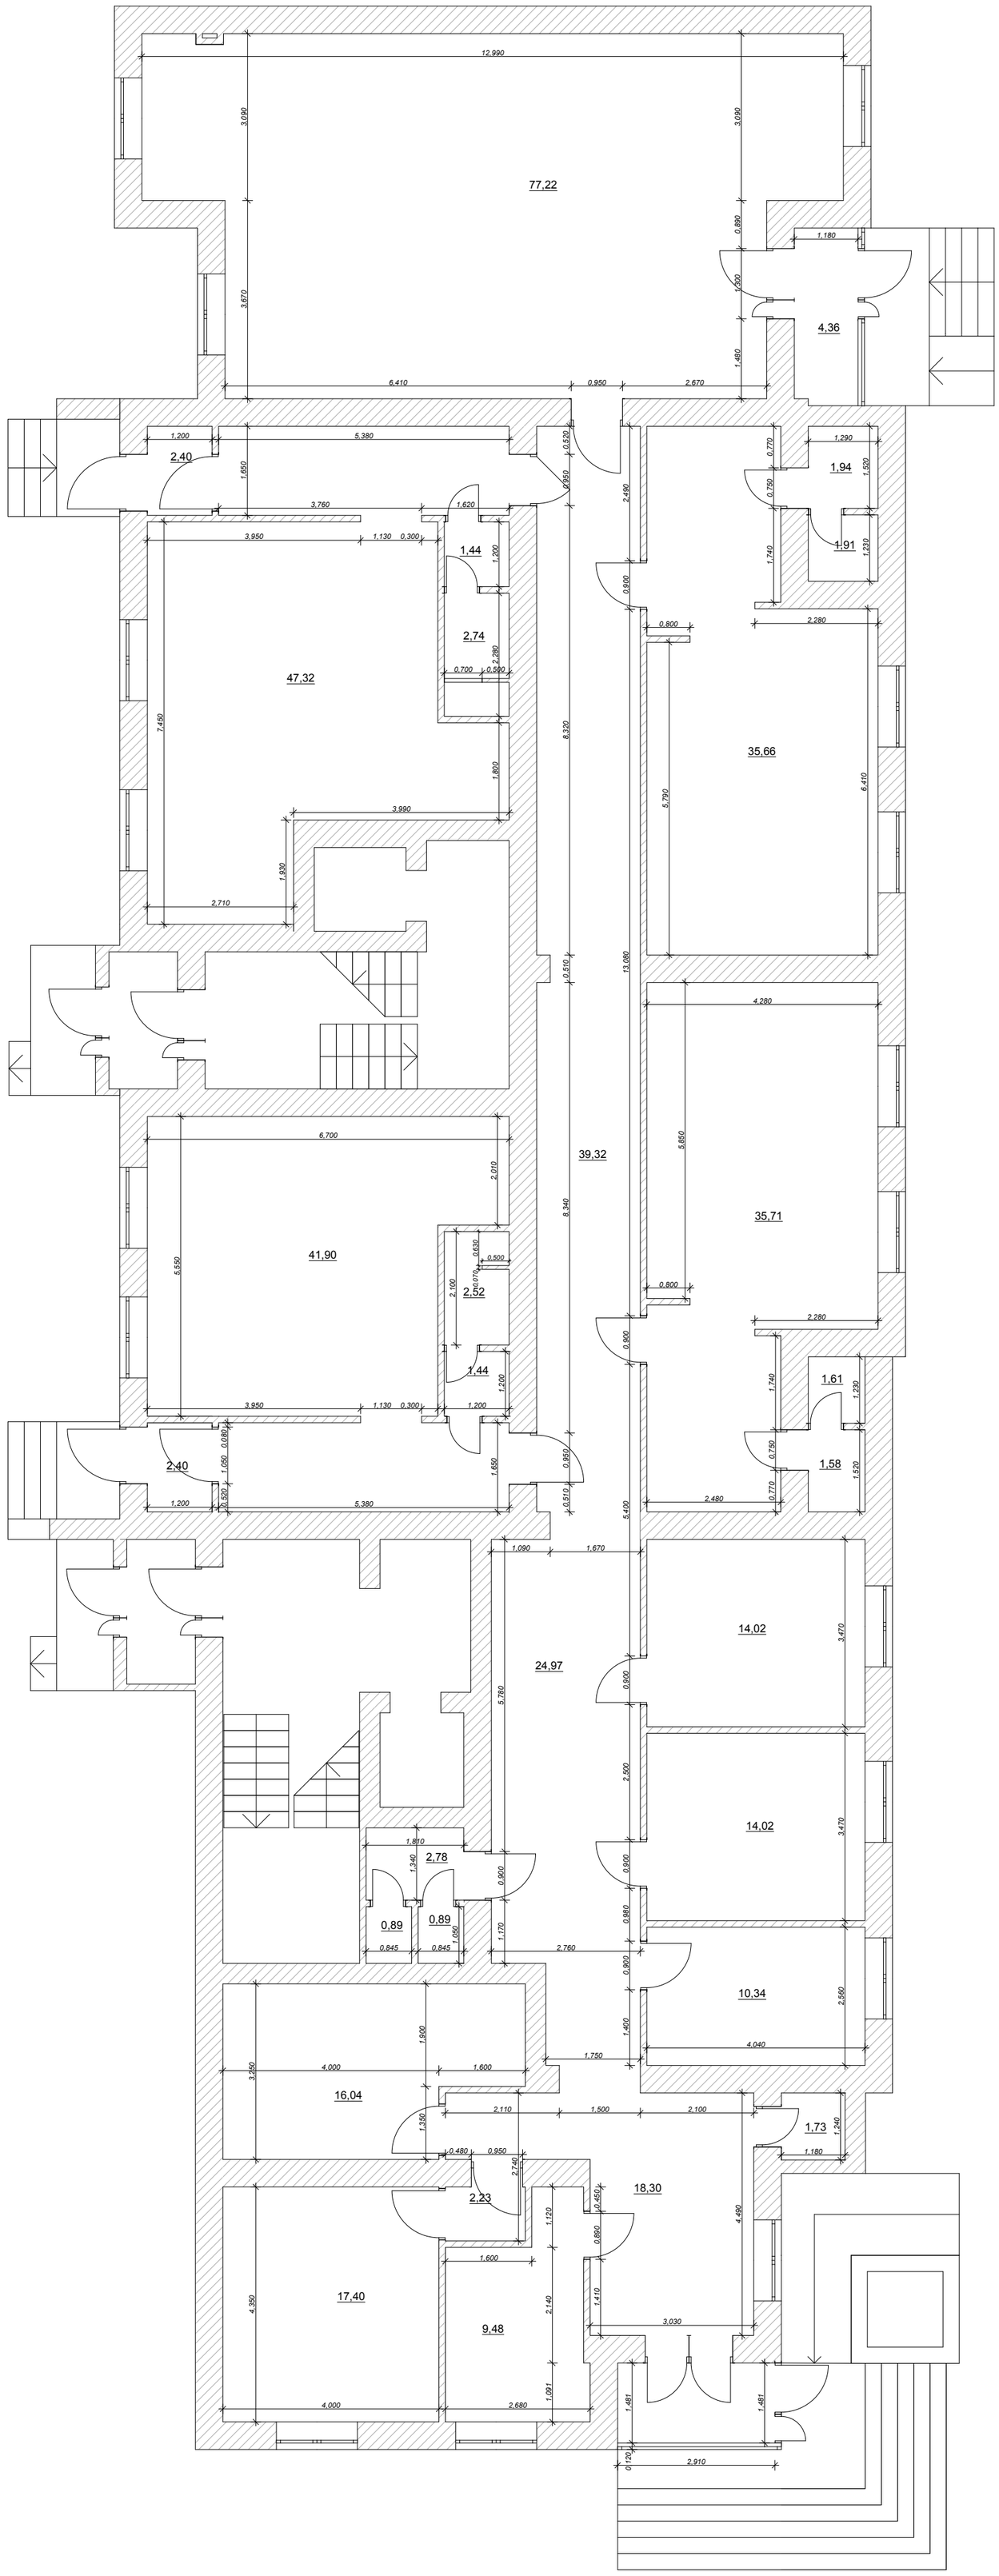

				план перепланування	Стадія	Лист	Листів
					--	1	19