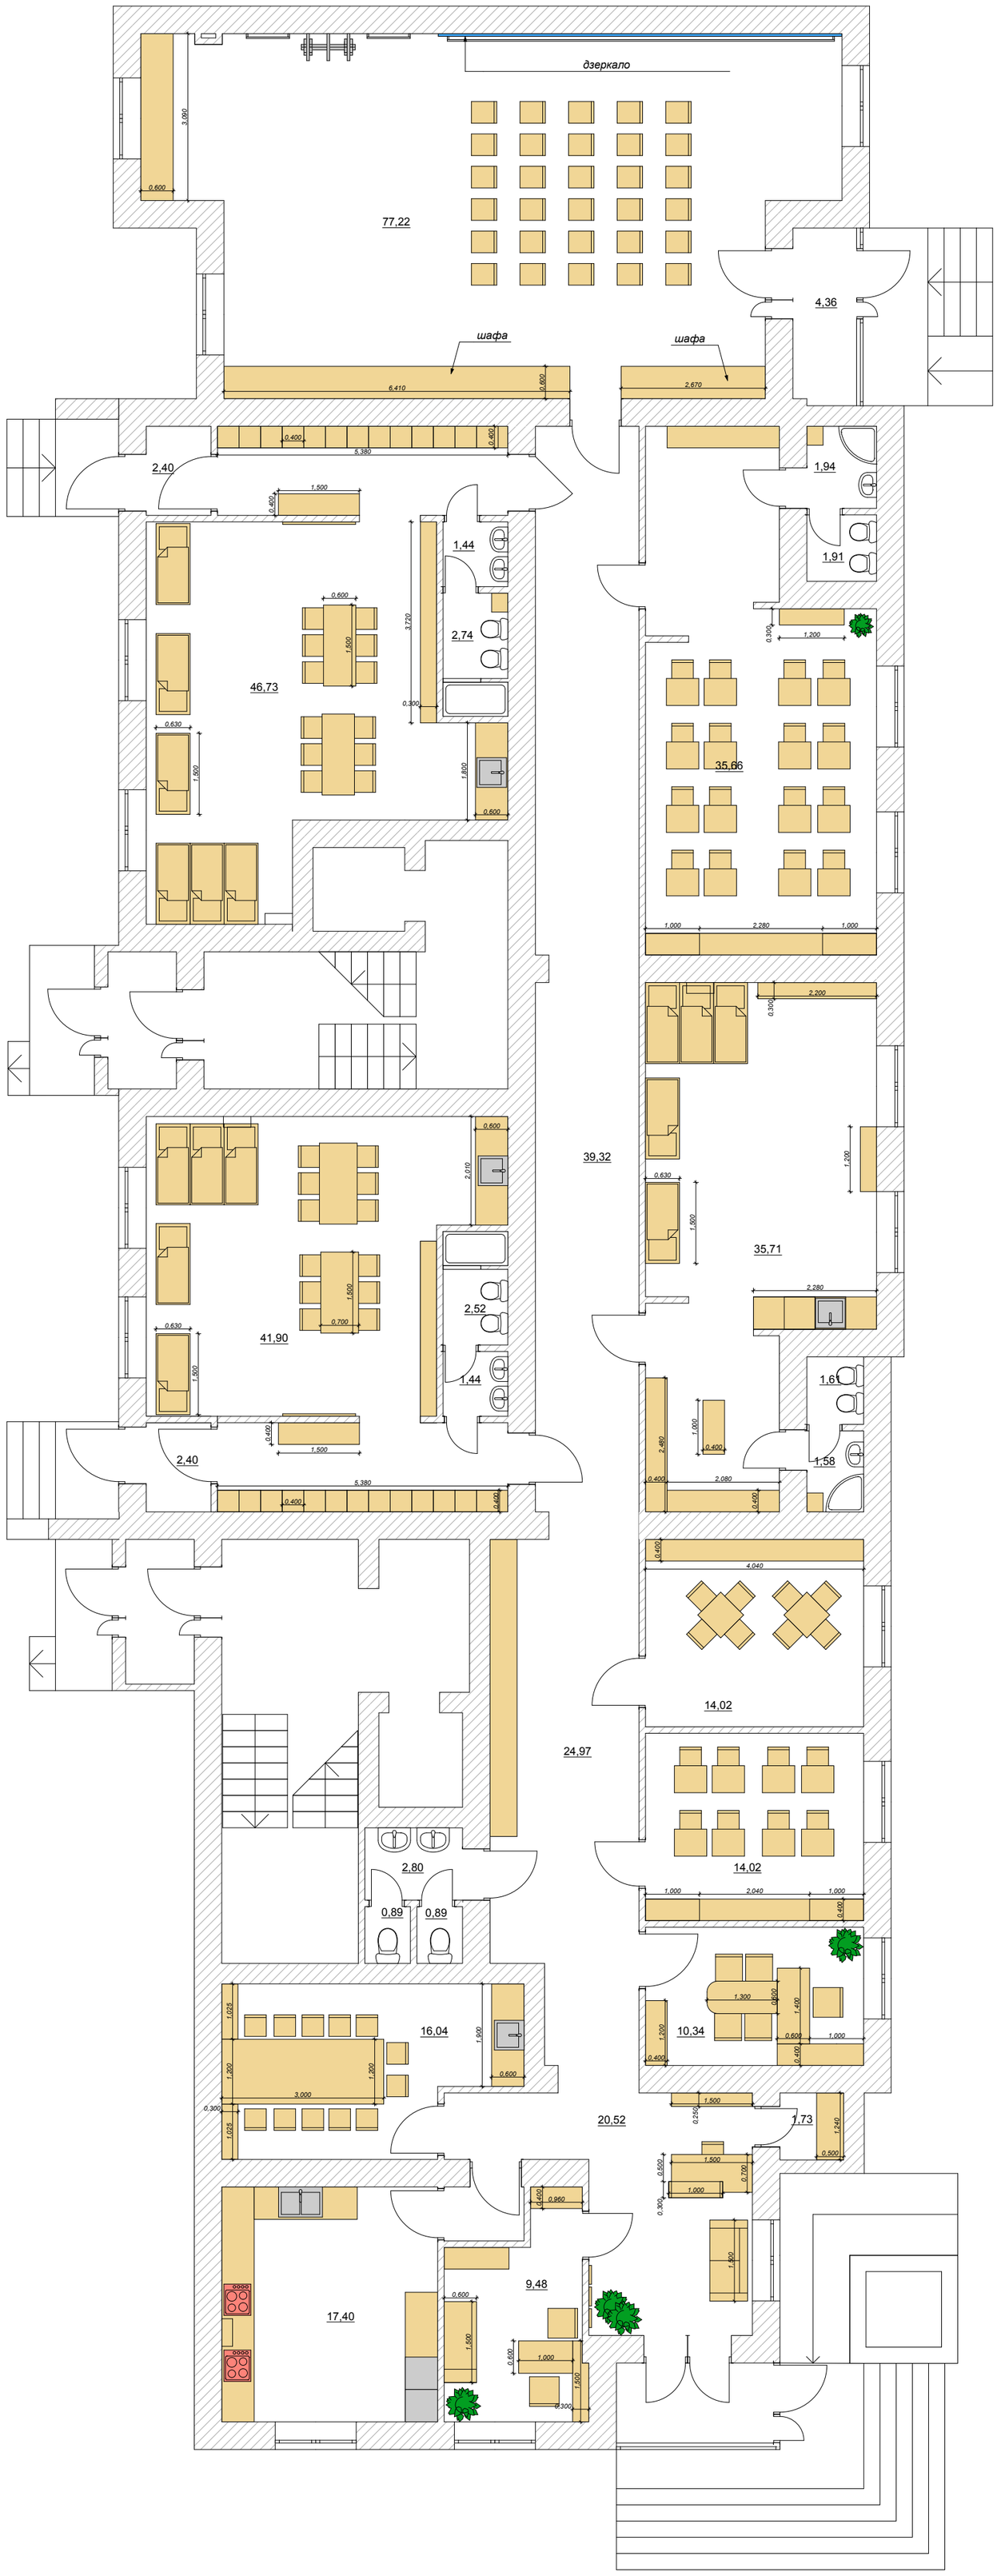

				план розташування меблів	Стадія	Лист	Листів
					--	2	19